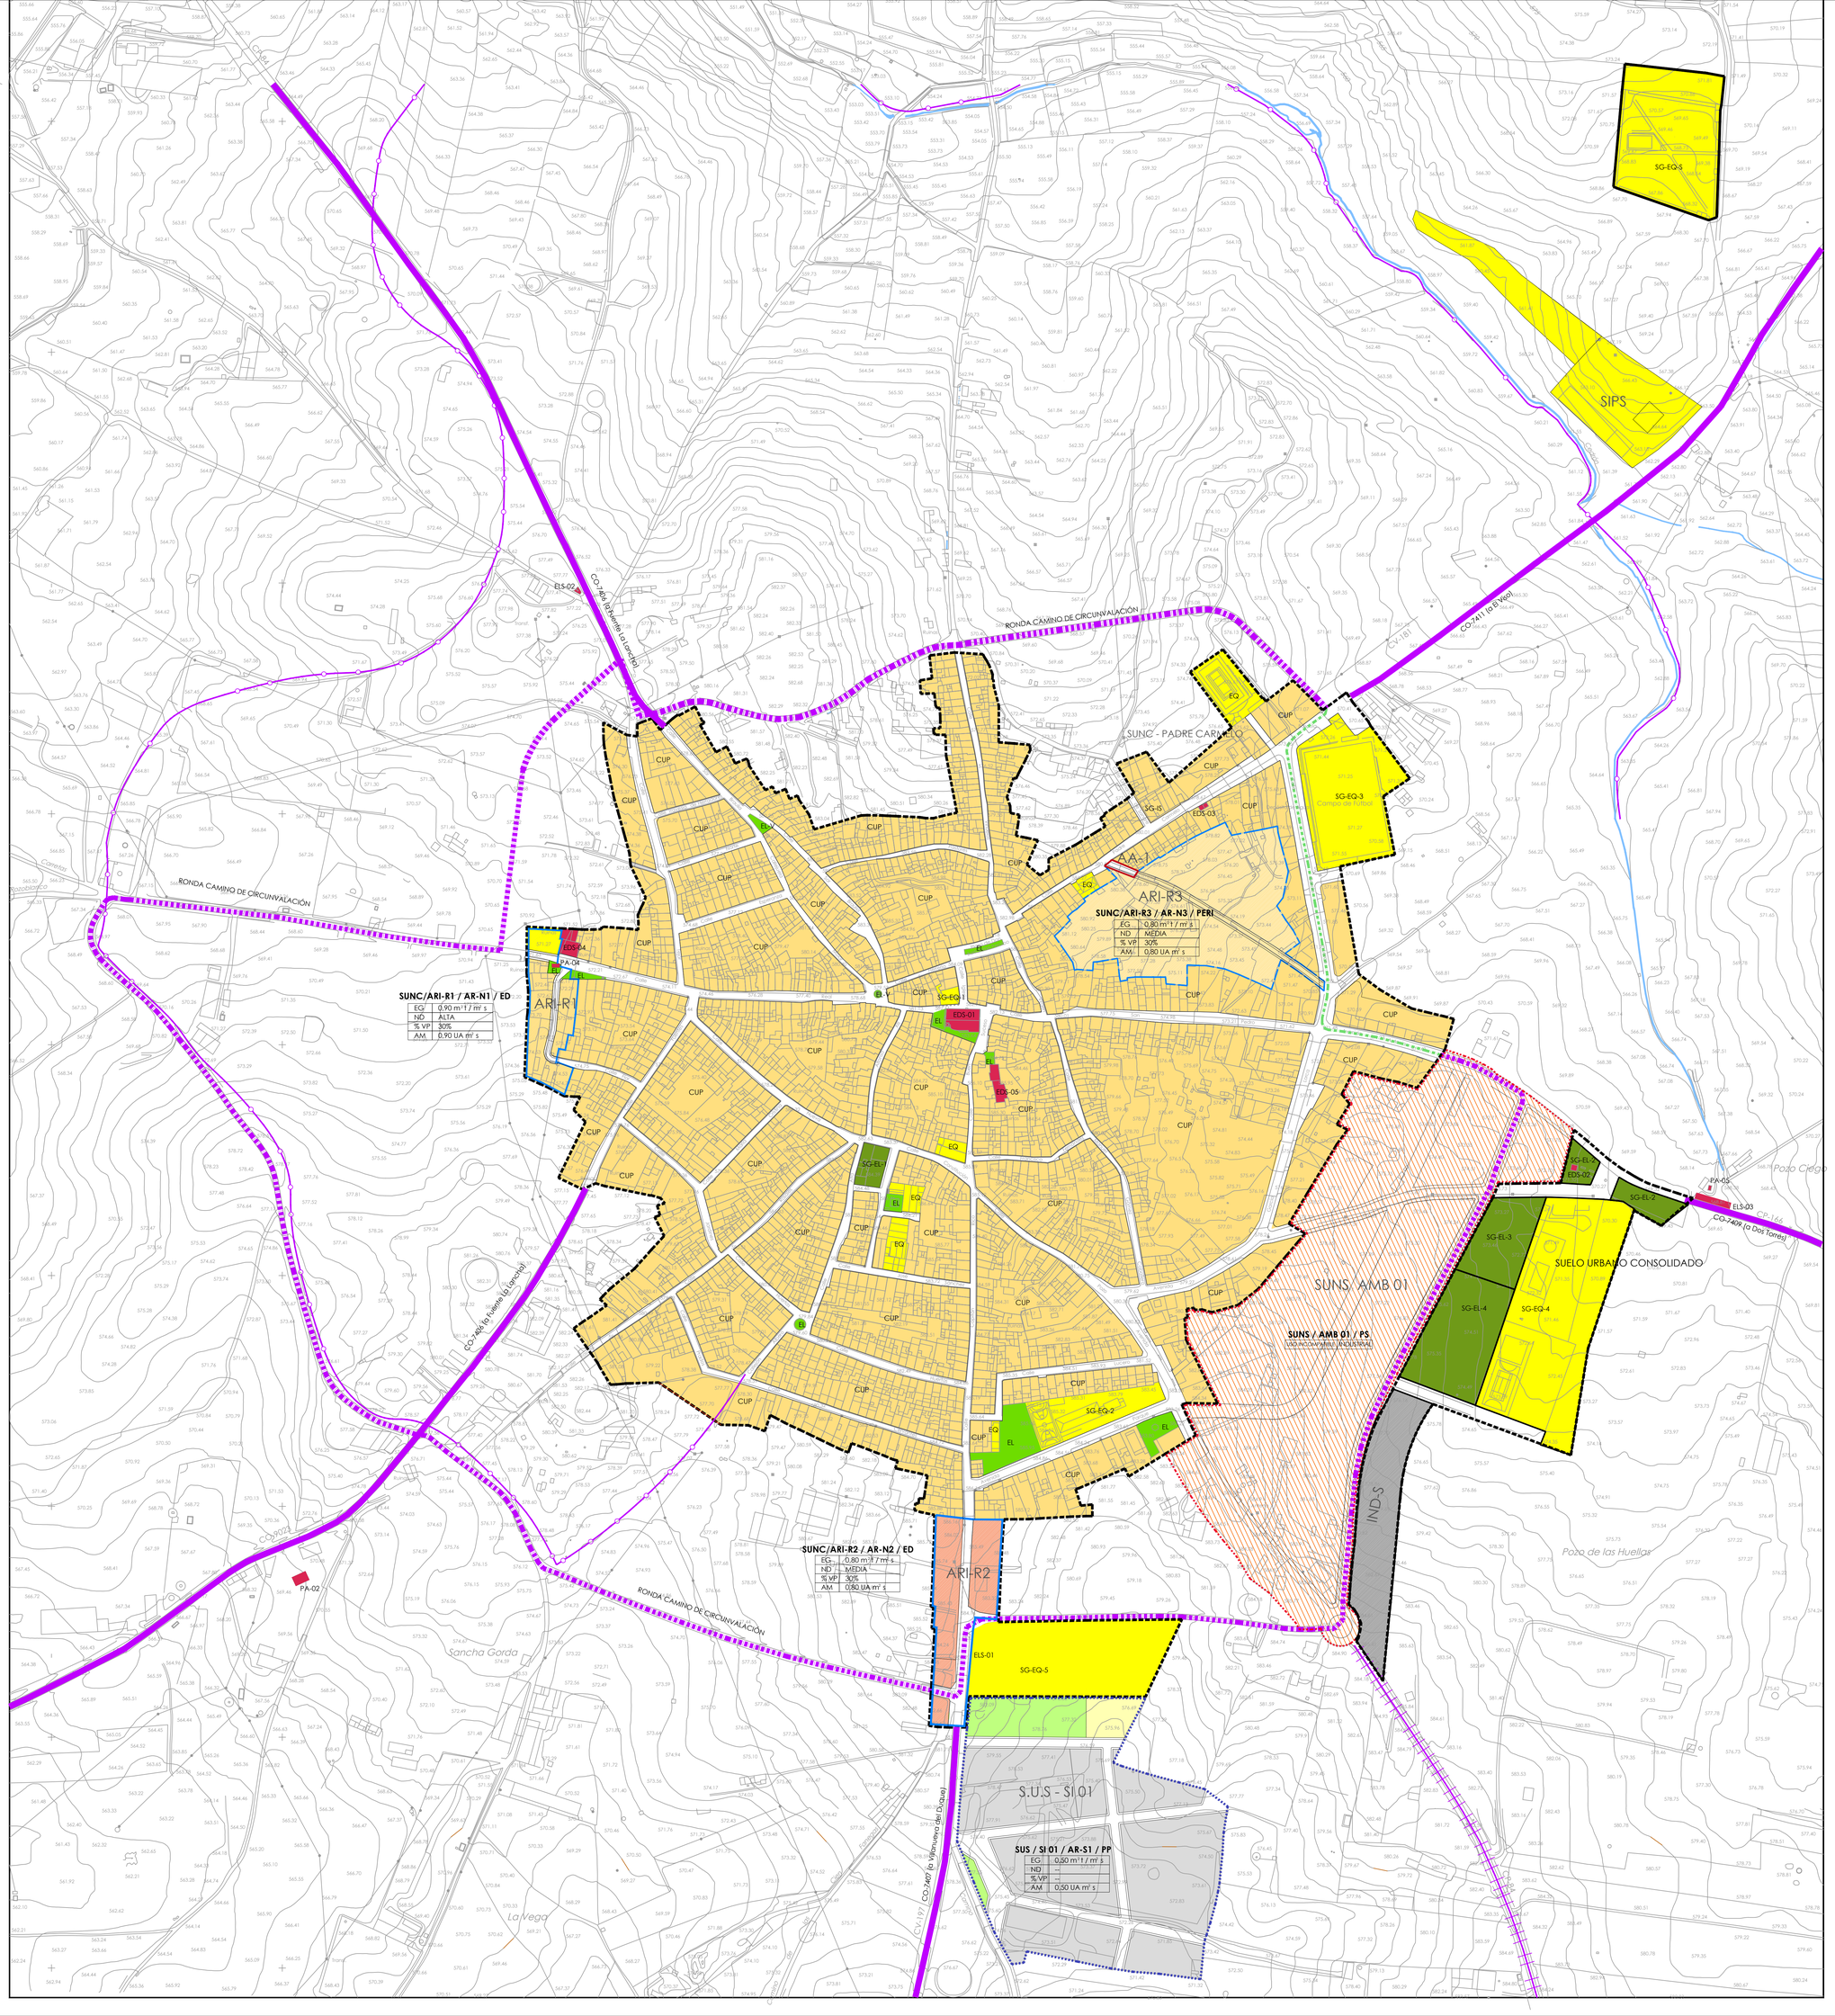

SUC SUELO URBANO CONSOLIDADO

- DELIMITACIÓN DEL SUELO URBANO CONSOLIDADO
- A.A. ÁMBITO DE ACTUACIÓN AISLADA

ZONIFICACIÓN

- CASCO URBANO CONSOLIDADO

ALINEACIONES Y RASANTES

- ALINEACIÓN A VIAL
- RASANTE

DOTACIÓN SISTEMAS LOCALES

- ESPACIOS LIBRES
- EQUIPAMIENTOS

SUNC. SUELO URBANO NO CONSOLIDADO

- DELIMITACIÓN DEL SUELO URBANO NO CONSOLIDADO

ZONIFICACIÓN

- CASCO URBANO CONSOLIDADO
- VIVIENDA UNIFAMILIAR ADOSADA

DOTACIONES SISTEMAS LOCALES

- ESPACIOS LIBRES
- EQUIPAMIENTOS

SUS. SUELO URBANIZABLE SECTORIZADO

- DELIMITACIÓN DEL SUELO URBANIZABLE SECTORIZADO

USOS GLOBALES

- INDUSTRIAL

DOTACIONES SISTEMAS LOCALES

- ESPACIOS LIBRES
- EQUIPAMIENTOS

SUNS. SUELO URBANIZABLE NO SECTORIZADO

- DELIMITACIÓN DEL SUELO URBANIZABLE NO SECTORIZADO

USOS GLOBALES

- RESIDENCIAL

EDIFICACIONES Y ELEMENTOS PROTEGIDOS

NIVEL I.	INTEGRAL	EDS-01
NIVEL II.	ESTRUCTURAL	EDS-04 EDS-05 ELS-03
NIVEL III.	AMBIENTAL	EDS-02 EDS-03 ELS-01 ELS-02 PA-01 PA-02 PA-03 PA-04 PA-05 PA-06

SG. SISTEMAS GENERALES EN SNU

SG EL	SISTEMA GENERAL DE ESPACIOS LIBRES
SG EQ	SISTEMA GENERAL DE EQUIPAMIENTO
SG IS	SISTEMA GENERAL DE COMUNICACIONES E INFRAESTRUCTURAS
	CARRETERAS
	RONDA - CAMINO DE CIRCUMBALACIÓN
	RED GENERAL DE ABASTECIMIENTO DE AGUA
	RED DE SANEAMIENTO INTEGRAL

VIAS PECUARIAS

- DESLINDADAS
- NO DESLINDADAS

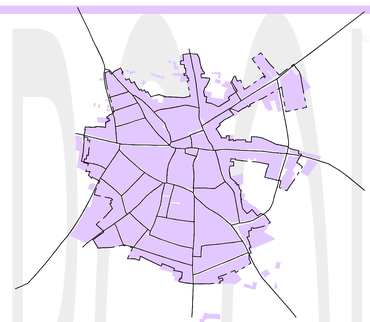

PLAN GENERAL DE ORDENACIÓN URBANÍSTICA

TÉRMINO MUNICIPAL DE VILLARALTO

DOCUMENTO MODIFICADO

EXCLMO. AYUNTAMIENTO VILLARALTO

GIMÉNEZ SOLDEVILLA ASOCIADOS
Arquitectura, Ingeniería y Urbanismo

EQUIPO REDACTOR_

GIMÉNEZ SOLDEVILLA ASOCIADOS S.L.P.
ARQUITECTURA INGENIERÍA Y URBANISMO

L. GIMÉNEZ SOLDEVILLA — A. ROMERO GIMÉNEZ — M. MENGUAL CAMPANERO — VELASCO CAÑA

PLANO 04

PLANOS DE ORDENACIÓN COMPLETA

ORDENACIÓN COMPLETA NUCLEO VILLARALTO
escala 1/2000

CÓRDOBA — noviembre 2020